


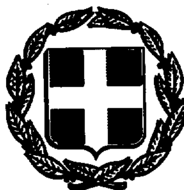

ΕΦΗΜΕΡΙΣ ΤΗΣ ΚΥΒΕΡΝΗΣΕΩΣ

ΤΗΣ ΕΛΛΗΝΙΚΗΣ ΔΗΜΟΚΡΑΤΙΑΣ

ΤΕΥΧΟΣ ΤΕΤΑΡΤΟ Αρ. Φύλλου **373**

1 Ιουνίου 1995

ΠΕΡΙΕΧΟΜΕΝΑ

ΑΝΑΔΑΣΩΣΕΙΣ

ΑΠΟΦΑΣΕΙΣ

Αριθ. 863 (1)

Κήρυξη αναδασωτέας έκτασης 2,630 στρεμμάτων, στη θέση «Κοκκινόλακκα» Δήμου Πύλου Νομού Μεσσηνίας.

Ο ΠΕΡΙΦΕΡΕΙΑΚΟΣ Δ/ΝΤΗΣ Ν. ΜΕΣΣΗΝΙΑΣ

Έχοντας υπόψη:

1. Τις διατάξεις του Ν.3200/55 περί διοικητικής αποκέντρωσης όπως τροποποιήθηκε και συμπληρώθηκε μεταγενέστερα με το Ν.Δ. 532/70.

2. Τις διατάξεις του Ν. 2218/94 «Ίδρυση Νομαρχιακής Αυτοδιοίκησης κ.λ.π.».

3. Τις διατάξεις του άρθρου 6 παρ. 15 του Ν. 2240/94 «Συμπλήρωση διατάξεων για τη Νομαρχιακή Αυτοδιοίκηση και άλλες διατάξεις».

4. Τις διατάξεις του άρθρου 117 παρ. 3 του Συντάγματος.

5. Τις διατάξεις του Ν. 998/79 «Περί προστασίας των δασών κ.λ.π.» και ειδικώτερα:

α) Του άρθρου 41 παρ. 1, β) του άρθρου 38 παρ. 1.

6. Τις διαταγές του Υπουργείου Γεωργίας:

α) 160417/1180/8.7.80, β) 182447/3049/24.9.80.

7. Την 1622/2.5.95 πρόταση του Δασαρχείου Καλαμάτας περί κηρύξεως αναδασωτέας, της αναφερομένης στο θέμα έκτασης, αποφασίζουμε:

Κηρύσσουμε αναδασωτέα, με σκοπό την προστασία για την επαναδημιουργία της δασικής βλάστησης που καταστράφηκε από παράνομη εκχέρσωση από 1.12.94 μέχρι 15.12.94, την δημόσια δασική έκταση, εμβαδού δύο στρεμμάτων και εξακοσίων τριάντα τετραγωνικών μέτρων που βρίσκεται στη θέση «Κοκκινόλακκα» του Δήμου Πύλου Νομού Μεσσηνίας προσδιορίζεται από τα στοιχεία: Α. Β. Ε. Ζ. Η. Α και έχει όρια:

Ανατολικά: Δημόσια δασική έκταση,

Δυτικά: Αγροτική έκταση Θεοδώρας συζ. Γ. Χατζητζάνου για την οποία έχει χορηγηθεί η αριθ. 1132/5.4.83 βεβαίωση του Δασαρχείου Καλαμάτας και ελαιόκτημα Π. Καλδή,

Βόρεια: Δημόσια δασική έκταση,


Νότια: Δημόσια δασική έκταση,

όπως φαίνεται στο συνημμένο διάγραμμα που αποτελεί αναπόσπαστο μέρος της απόφασης αυτής, προβλέπεται φυσική αναγέννηση της δασικής βλάστησης που καταστράφηκε.

Η απόφαση αυτή να δημοσιευθεί στην Εφημερίδα της Κυβερνήσεως.

Καλαμάτα, 10 Μαΐου 1995

Ο Περιφερειακός Δ/ντής
ΚΩΣΤΑΣ ΣΤΑΦΥΛΑΣ

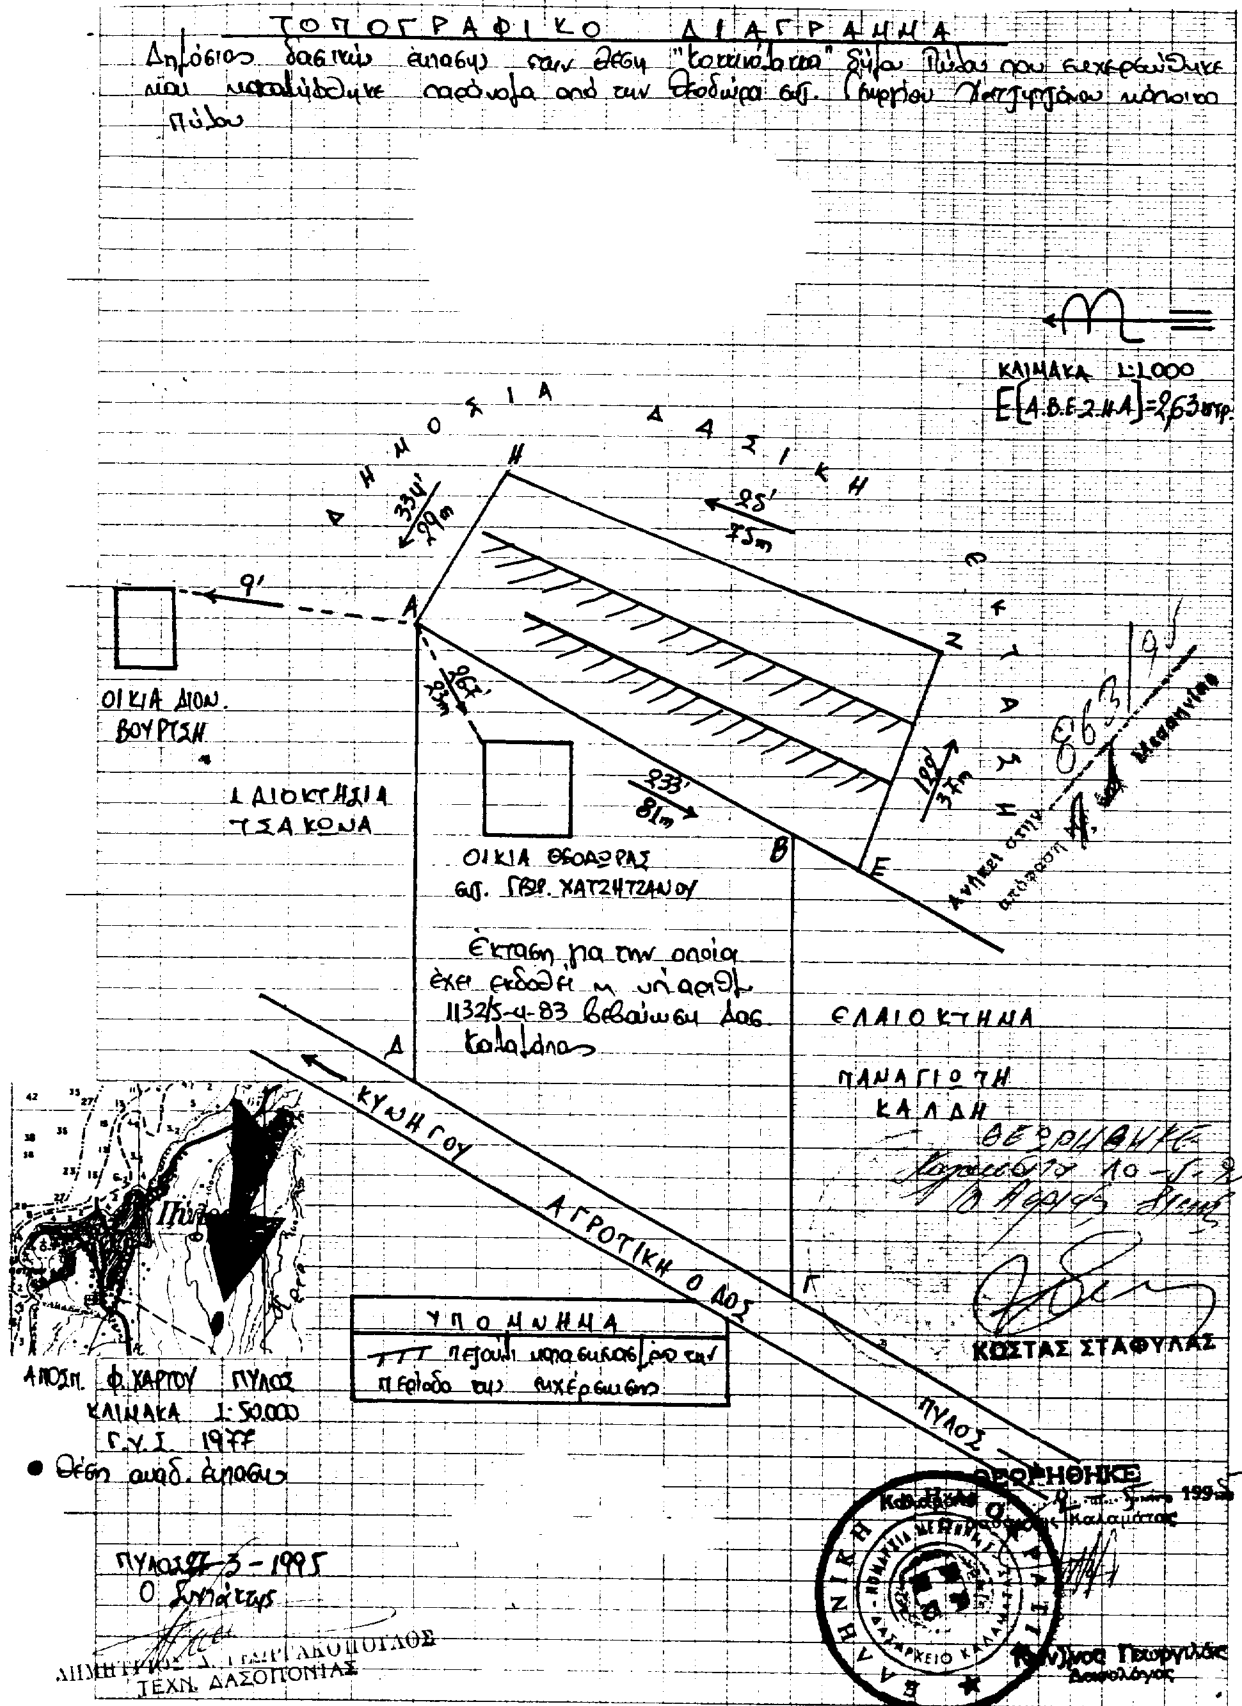
ΤΟΠΟΓΡΑΦΙΚΟ ΔΙΑΓΡΑΜΜΑ
ΚΑΙΝΑΚΑ 1:1.000
ΟΙΚΙΑ ΔΙΟΝ. ΒΟΥΡΤΣΗ
ΕΛΑΙΟΚΤΗΜΑ ΤΣΑΚΩΝΑ
ΕΛΑΙΟΚΤΗΜΑ
ΠΑΝΑΓΙΩΤΗ ΚΑΛΔΗ
ΚΥΝΗΓΟΥ
ΑΓΡΟΤΙΚΗ ΟΔΟΣ
ΠΥΛΟΣ
ΥΠΟΜΝΗΜΑ
ΚΑΙΝΑΚΑ 1:50.000
Γ.Υ.Σ. 1977
ΚΩΣΤΑΣ ΣΤΑΦΥΛΑΣ
ΘΕΩΡΗΘΗΚΕ
ΤΕΧΝ. ΔΑΣΟΠΟΝΙΑΣ
DIN A 4 210 X 297

Αριθ. 862 (2)

Κήρυξη αναδασωτέας έκτασης 1,300 στρεμμάτων, στη θέση «Παληοχώρι ή Ντουμπέκι» Δήμου Πύλου Νομού Μεσσηνίας.

Ο ΠΕΡΙΦΕΡΕΙΑΚΟΣ Δ/ΝΤΗΣ Ν. ΜΕΣΣΗΝΙΑΣ

Έχοντας υπόψη:

1. Τις διατάξεις του Ν.3200/55 περί διοικητικής αποκέντρωσης όπως τροποποιήθηκε και συμπληρώθηκε μεταγενέστερα με το Ν.Δ. 532/70.

2. Τις διατάξεις του Ν. 2218/94 «Ίδρυση Νομαρχιακής Αυτοδιοίκησης κ.λ.π.».

3. Τις διατάξεις του άρθρου 6 παρ. 15 του Ν. 2240/94 «Συμπλήρωση διατάξεων για τη Νομαρχιακή Αυτοδικοίκηση και άλλες διατάξεις».

4. Τις διατάξεις του άρθρου 117 παρ. 3 του Συντάγματος.

5. Τις διατάξεις του Ν. 998/79 «Περί προστασίας των δασών κ.λ.π.» και ειδικώτερα:

α) Του άρθρου 41 παρ. 1, β) του άρθρου 38 παρ. 1.

6. Τις διαταγές του Υπουργείου Γεωργίας:

α) 160417/1180/8.7.80, β) 182447/3049/24.9.80.

7. Την 1621/2.5.95 πρόταση του Δασαρχείου Καλαμάτας περί κηρύξεως αναδασωτέας, της αναφερομένης στο θέμα έκτασης, αποφασίζουμε:

Κηρύσσουμε αναδασωτέα, με σκοπό την προστασία για την επαναδημιουργία της δασικής βλάστησης που καταστράφηκε από παράνομη εκχέρσωση από 1.3.95 μέχρι 10.3.95, την δημόσια δασική έκταση, εμβαδού ενός στρέμματος και τριακοσίων τετραγωνικών μέτρων που βρίσκεται στη θέση «Παληοχώρι ή Ντουμπέκι» Δήμου Πύλου Νομού Μεσσηνίας προσδιορίζεται από τα στοιχεία: Α. Β. Γ. Δ. Α και έχει όρια:

Ανατολικά: Δημόσια δασική έκταση,

Δυτικά: Αγρό κληρονόμων Διονυσίου Κατσιγιάννη,

Βόρεια: Εγκαταλειμμένο αγροτικό δρόμο πέραν του οποίου δημόσια δασική έκτασηΔημόσια δασική έκταση,

Νότια: Δημόσια δασική έκταση,


όπως φαίνεται στο συνημμένο διάγραμμα που αποτελεί αναπόσπαστο μέρος της απόφασης αυτής, προβλέπεται φυσική αναγέννηση της δασικής βλάστησης που καταστράφηκε.

Η απόφαση αυτή να δημοσιευθεί στην Εφημερίδα της Κυβερνήσεως.

Καλαμάτα, 10 Μαΐου 1995

Ο Περιφερειακός Δ/ντής

ΚΩΣΤΑΣ ΣΤΑΦΥΛΑΣ

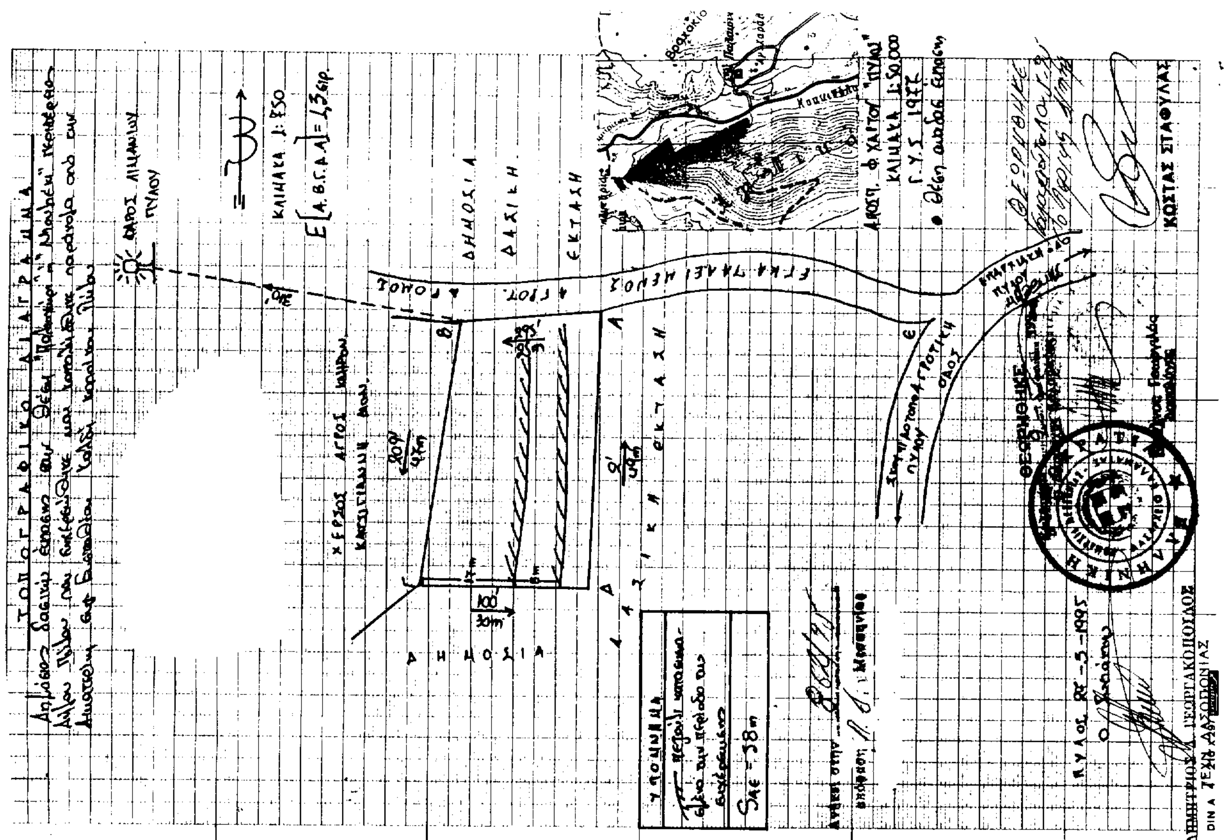

ΠΟΛΕΟΔΟΜΙΑ

ΑΠΟΦΑΣΕΙΣ

Αριθ. 789 (3)

Τροποποίηση ρυμοτομικού σχεδίου πόλεως Αμφιλοχίας του Ν. Αιτωλ/νίας και στο Ο.Τ. 110 αυτού.

Ο ΝΟΜΑΡΧΗΣ ΑΙΤΩΛ/ΝΙΑΣ

Έχοντας υπόψη:

1) Τις διατάξεις του από 17.7.1923 Ν.Δ. «περί σχεδίων πόλεων και κωμών του Κράτους», όπως τροποποιήθηκε και συμπηρώθηκε μεταγενέστερα.

2. Τις διατάξεις του Ν.3200/55 «περί διοικητικής αποκεντρώσεως», όπως τροποποιήθηκαν και συμπληρώθηκαν.

3. Τις διατάξεις του Α.Ν. 314/68, όπως τροποποιήθηκαν και συμπληρώθηκαν με το Ν.Δ. 1018/71.

4. Τις διατάξεις του Ν. 2218 (ΦΕΚ 90/Α/13.6.94) και του Ν. 2240 (ΦΕΚ 153/Α/16.9.94).

5. Το 355 ΦΕΚ 14.5.95/Β' «Δημοσίευση Οργανισμού Νομ. Αυτοδ. Ν. Αιτωλ/νίας».

6. Τα τοπ/κά διαγράμματα του ιδιώτη μηχ/κού Κώστα Πρεβεζάνου θεωρημένα από την Πολεοδομία Αμφιλοχίας.

7. Τις διατάξεις του άρθρου 29Α του Ν. 1558/85 όπως προστέθηκε με το άρθρο 27 του Ν. 2081/92 (ΦΕΚ 154/Α) και το γεγονός ότι από τις δ/ξεις αυτής της απόφασης δεν προκαλείται δαπάνη σε βάρος του δημοτικού προϋπολογισμού ούτε του κρατικού.

8. Την σύμφωνη γνωμοδότηση του Συμβουλίου ΧΟΠ όπως διατυπώθηκε στην 7/95 πράξη θέμα 3ον αυτού.

9. Το γεγονός του ότι η μορφολογία του εδάφους είναι τέτοια με μεγάλες υψομετρικές διαφορές, έτσι ώστε να καθίσταται αδύνατα πρακτικά η δημιουργία πρόσβασης στην ΕΟ επιπλέον σε κοντηνές αποστάσεις υπάρχουν διανοιγμένοι δρόμοι.

10. Την υπ' αριθ. 106/93 απόφαση του Δημοτικού Συμβουλίου Δήμου Αμφιλοχίας, αποφασίζουμε:

Εγκρίνουμε την τροποποίηση του ρυμοτομικού σχεδίου πόλεως Αμφιλοχίας του Ν. Αιτωλ/νίας και στο Ο.Τ. 110 αυτού δηλαδή κατάργηση της προβλεπόμενης στοάς σύμφωνα με το ανωτέρω σκεπτικό και όπως ακριβώς απεικονίζεται στο συν/νο τοπ/κό διάγραμμα το οποίο αποτελείται αναπόσπαστο τμήμα αυτής της απόφασης.

Η απόφαση αυτή να δημοσιευθεί στην Εφημερίδα της Κυβερνήσεως.

Μεσολόγγι, 16 Μαΐου 1995

Ο Νομάρχης
ΓΙΑΝΝΗΣ ΒΑΪΝΑΣ

ΥΠΑΡΧΟΥΣΑ ΚΑΤΑΣΤΑΣΗ

ΚΛ. 1:500

ΠΡΟΣ ΑΡΤΑ

ΕΘΝΙΚΗ ΟΔΟΣ

ΠΡΟΣ ΑΓΡΙΝΙΟ

ΑΠΟΣΠΑΣΜΑ
ΚΛ



ΖΗΤΟΥΜΕΝΗ ΚΑΤΑΣΤΑΣΗ
ΚΛ. 1:500

ΕΘΝΙΚΗ ΟΔΟΣ

προς ΑΡΤΑ →

← προς ΑΓΡΙΝΙΟ

ΥΠΟΜΝΗΜΑ
——— Διατηρούμενα
- - - Κατεδαφιζόμενα

ΑΣΜΑ ΣΧΕΔΙΟΥ ΠΟΛΕΩΣ

ΚΛ. 1:1000

ΒΕΒΑΙΩΝΕΤΑΙ ότι η ρυμοτομία που φαίνεται στο παρόν απόσπασμα είναι σύμφωνη με την αριθ. 166/93 Α.Δ.Σ. Αμφιλοχίας
Ο Δήμαρχος Αμφιλοχίας

ΤΟΜΕΑΣ / ΟΡΟΙ ΔΟΜΗΣΗΣ	I	II	III
ΚΑΛΥΨΗ (%)	70	70	60
ΑΡΤΙΟΤΗΤΑ ΠΑΡΕΚΚΛΙΣΗ	8 - 150 6 - 100	12 - 350 8 - 150	13 - 400 10 - 200
ΜΕΓ. ΥΨΟΣ	14.00	12.00	11.00
Σ.Δ	2.4	2.1	0.8

ΤΟΠΟΓΡΑΦΙΚΟ ΔΙΑΓΡΑΜΜΑ

ΔΙΑΝΟΜΗ ΠΙΝΑΚΙΔΩΝ

6 5 4 3 2 1

ΜΕΛΕΤΗΤΗΣ

κώστας ν. πρεβεζάνος

ΚΩΣΤΑΣ Ν. ΠΡΕΒΕΖΑΝΟΣ
ΠΟΛΙΤΙΚΟΣ ΜΗΧΑΝΙΚΟΣ

ΧΑΡΤΗΣ	
Π - 2.1	ΡΥΜΟΤΟΜΙΚΟ ΣΧΕΔΙΟ
ΚΛΙΜΑΚΑ 1:500	ΑΜΦΙΛΟΧΙΑ
ΜΑΗΣ 1993	ΝΟΜΟΣ ΑΙΤΩΛ - ΝΙΑΣ